

STED, DATO

SIGNATUR KJØPER

KONTRAKTSTEGNING


PROSJEKTNAMN: SKARET
LEILIGHETSNUMMER: A206
PLAN: 2. ETASJE
UTEOPPHOLDSAREAL: 11,0 M²
BRA: 70,5 M²
P-ROM: 66,5 M²

MÅL:
1:100


DATO:
23.03.2018




REVISJON:
B

BRÅ ER LIK BOLIGENS AREAL MÅLT INNENFOR BOLIGENS OMSLUTTENDE VEGGER. ÅNGITTE ROMSTØRRELSER PÅ TEGNING ER AVRUNDET.

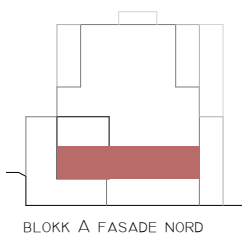

BLOKK A FASADE NORD

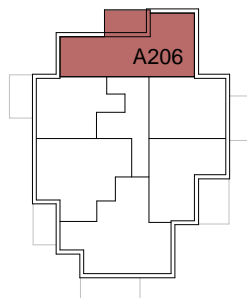

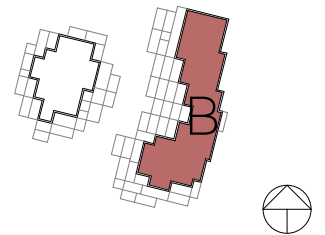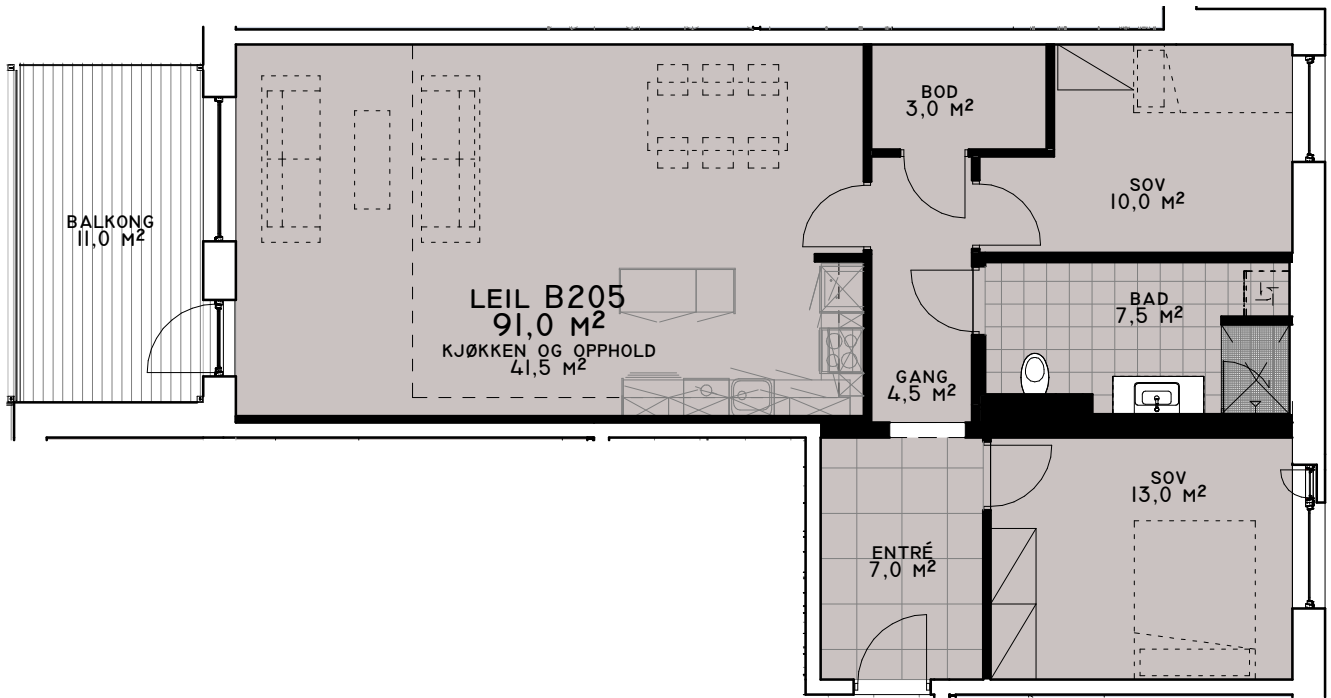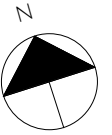

STED, DATO

SIGNATUR KJØPER

KONTRAKTSTEGNING


PROSJEKTNAVN: SKARET
LEILIGHETSNUMMER: B205
PLAN: 2. ETASJE
UTEOPPHOLDSAREAL: 11,0 M²
BRÅ: 91,0 M²
P-ROM: 87,5 M²

MÅL:
1:100


DATO:
23.03.2018

REVISJON:
B



BRÅ ER LIK BOLIGENS AREAL MÅLT INNENFOR BOLIGENS OMSLUTTENDE VEGGER. ÅNGITTE ROMSTØRRELSER PÅ TEGNING ER AVRUNDET.

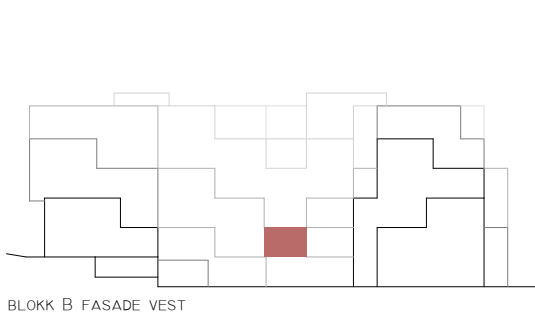

BLOKK B FASADE VEST

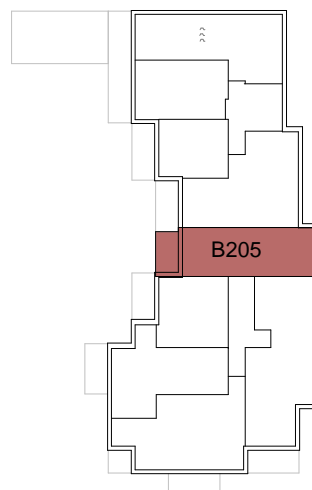

B205

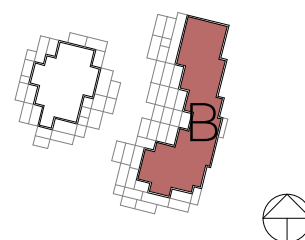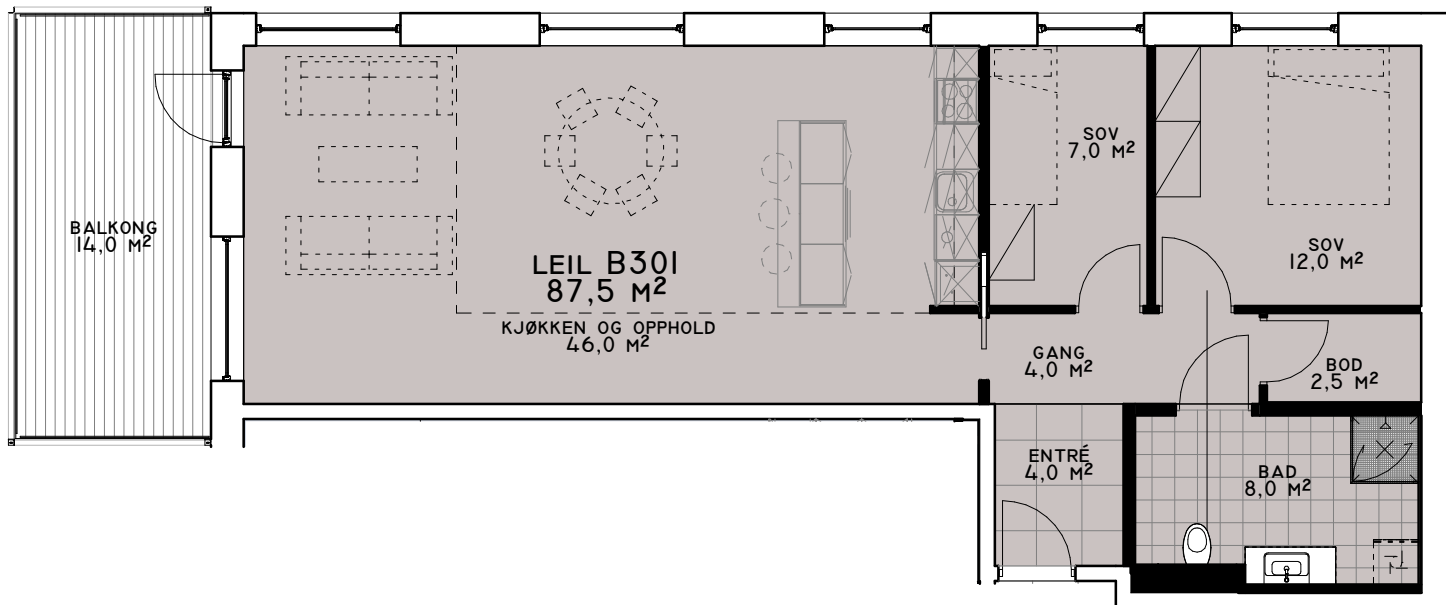

STED, DATO



SIGNATUR KJØPER

KONTRAKTSTEGNING




PROSJEKTNAMN: SKARET
LEILIGHETSNUMMER: B301
PLAN: 3. ETASJE
UTEOPPHOLDSAREAL: 14,0 M²
BRÅ: 87,5 M²
P-ROM: 84,0 M²

MÅL: 1:100
DATO: 23.03.2018
REVISJON: B

BRÅ ER LIK BOLIGENS AREAL MÅLT INNENFOR BOLIGENS OMSLUTTENDE VEGGER. ÅNGITTE ROMSTØRRELSER PÅ TEGNING ER AVRUNDET.

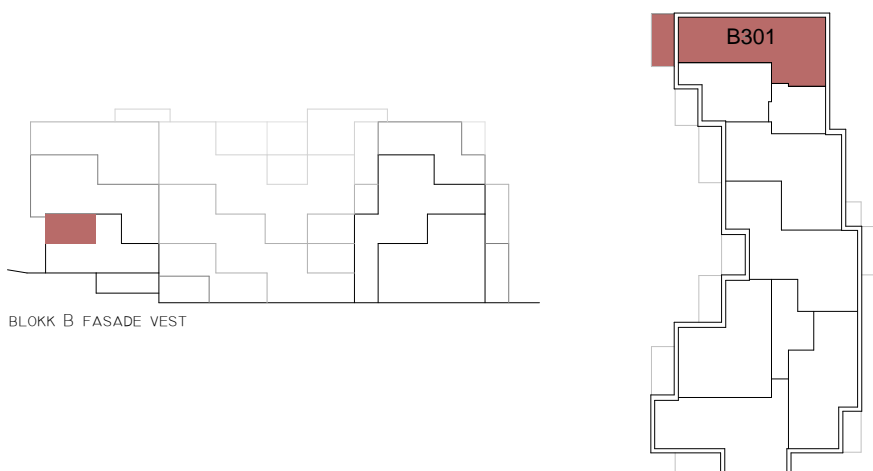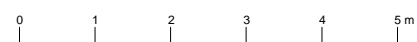

BLOKK B FASADE VEST

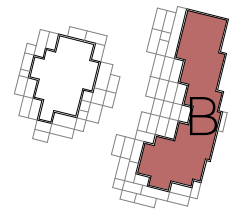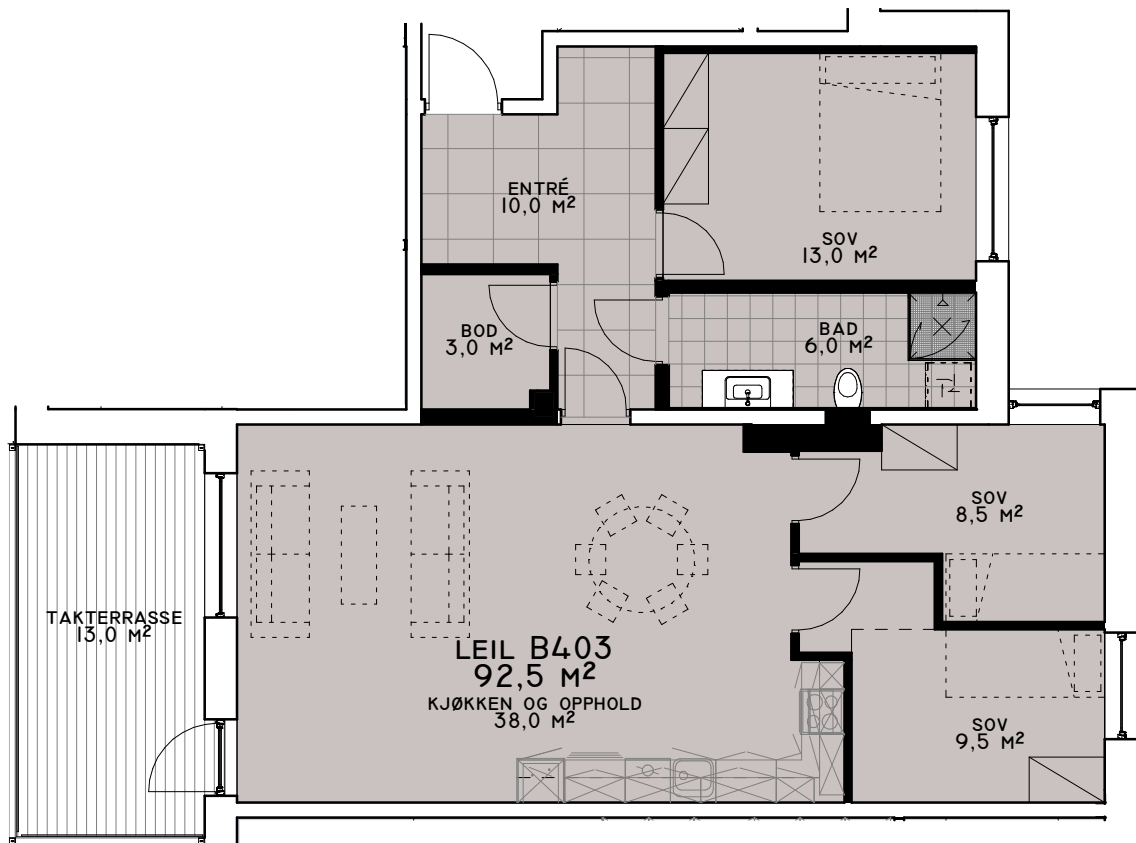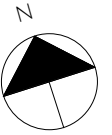

STED, DATO

SIGNATUR KJØPER

KONTRAKTSTEGNING


PROSJEKTNAMN: SKARET
LEILIGHETSNUMMER: B403
PLAN: 4. ETASJE
UTEOPPHOLDSAREAL: 13,0 M²
BRA: 92,5 M²
P-ROM: 88,5 M²

MÅL:
1:100


DATO:
23.03.2018




REVISJON:
A

BRA ER LIK BOLIGENS AREAL MÅLT INNENFOR BOLIGENS OMSLUTTENDE VEGGER. ÅNGITTE ROMSTØRRELSER PÅ TEGNING ER AVRUNDET.

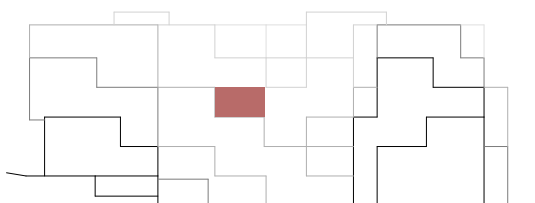

BLOKK B FASADE VEST

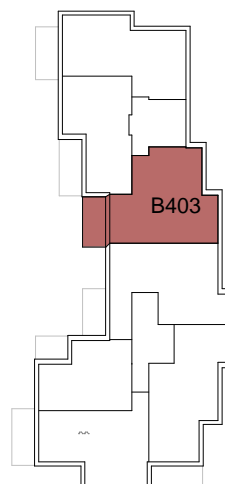

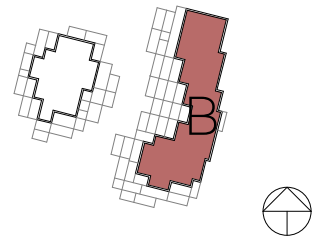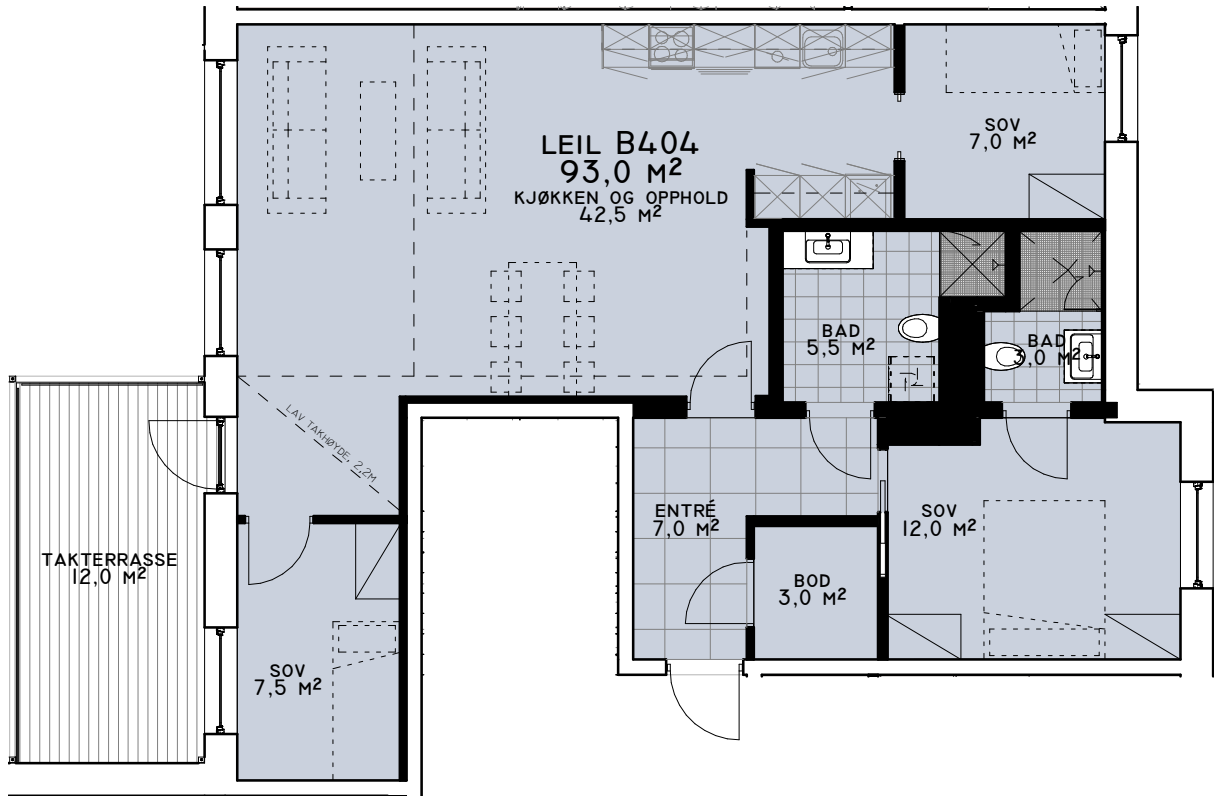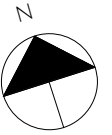

STED, DATO


SIGNATUR KJØPER

KONTRAKTSTEGNING


PROSJEKTNAMN: SKARET
LEILIGHETSNUMMER: B404
PLAN: 4. ETASJE
UTEOPPHOLDSAREAL: 12,0 M²
BRÅ: 93,0 M²
P-ROM: 89,5 M²



MÅL: 1:100
DATO: 23.03.2018
REVISJON: C

BRÅ ER LIK BOLIGENS AREAL MÅLT INNENFOR BOLIGENS OMSLUTTENDE VEGGER. ANGITTE ROMSTØRRELSER PÅ TEGNING ER AVRUNDET.

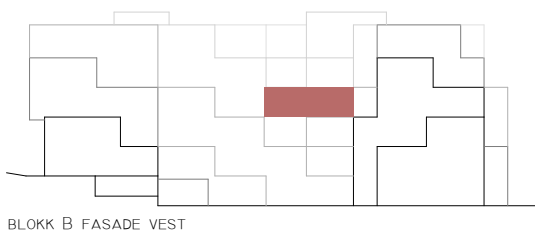

BLOKK B FASADE VEST

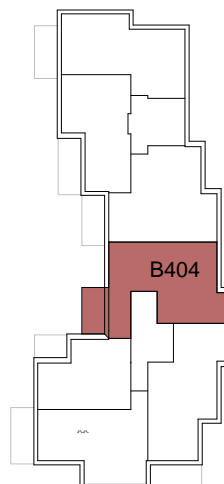

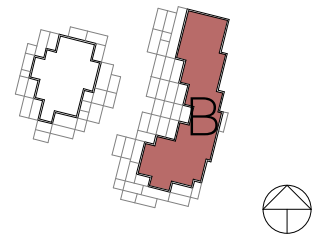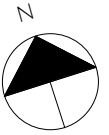

STED, DATO


SIGNATUR KJØPER

KONTRAKTSTEGNING

PROSJEKTNAMN: SKARET
LEILIGHETSNUMMER: B601
PLAN: 6. ETASJE
UTEOPPHOLDSAREAL: 17,5 M²
BRA: 110,5 M²
P-ROM: 107,0 M²

MÅL: 1:100
DATO: 23.03.2018
REVISJON: A

BRÅ ER LIK BOLIGENS AREAL MÅLT INNENFOR BOLIGENS OMSLUTTENDE VEGGER. ÅNGITTE ROMSTØRRELSER PÅ TEGNING ER AVRUNDET.

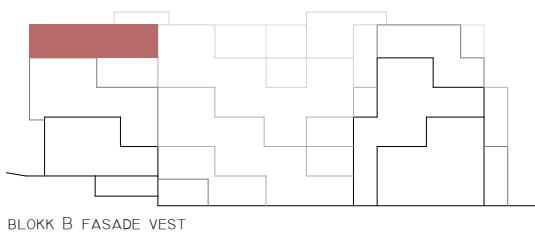

BLOKK B FASADE VEST

